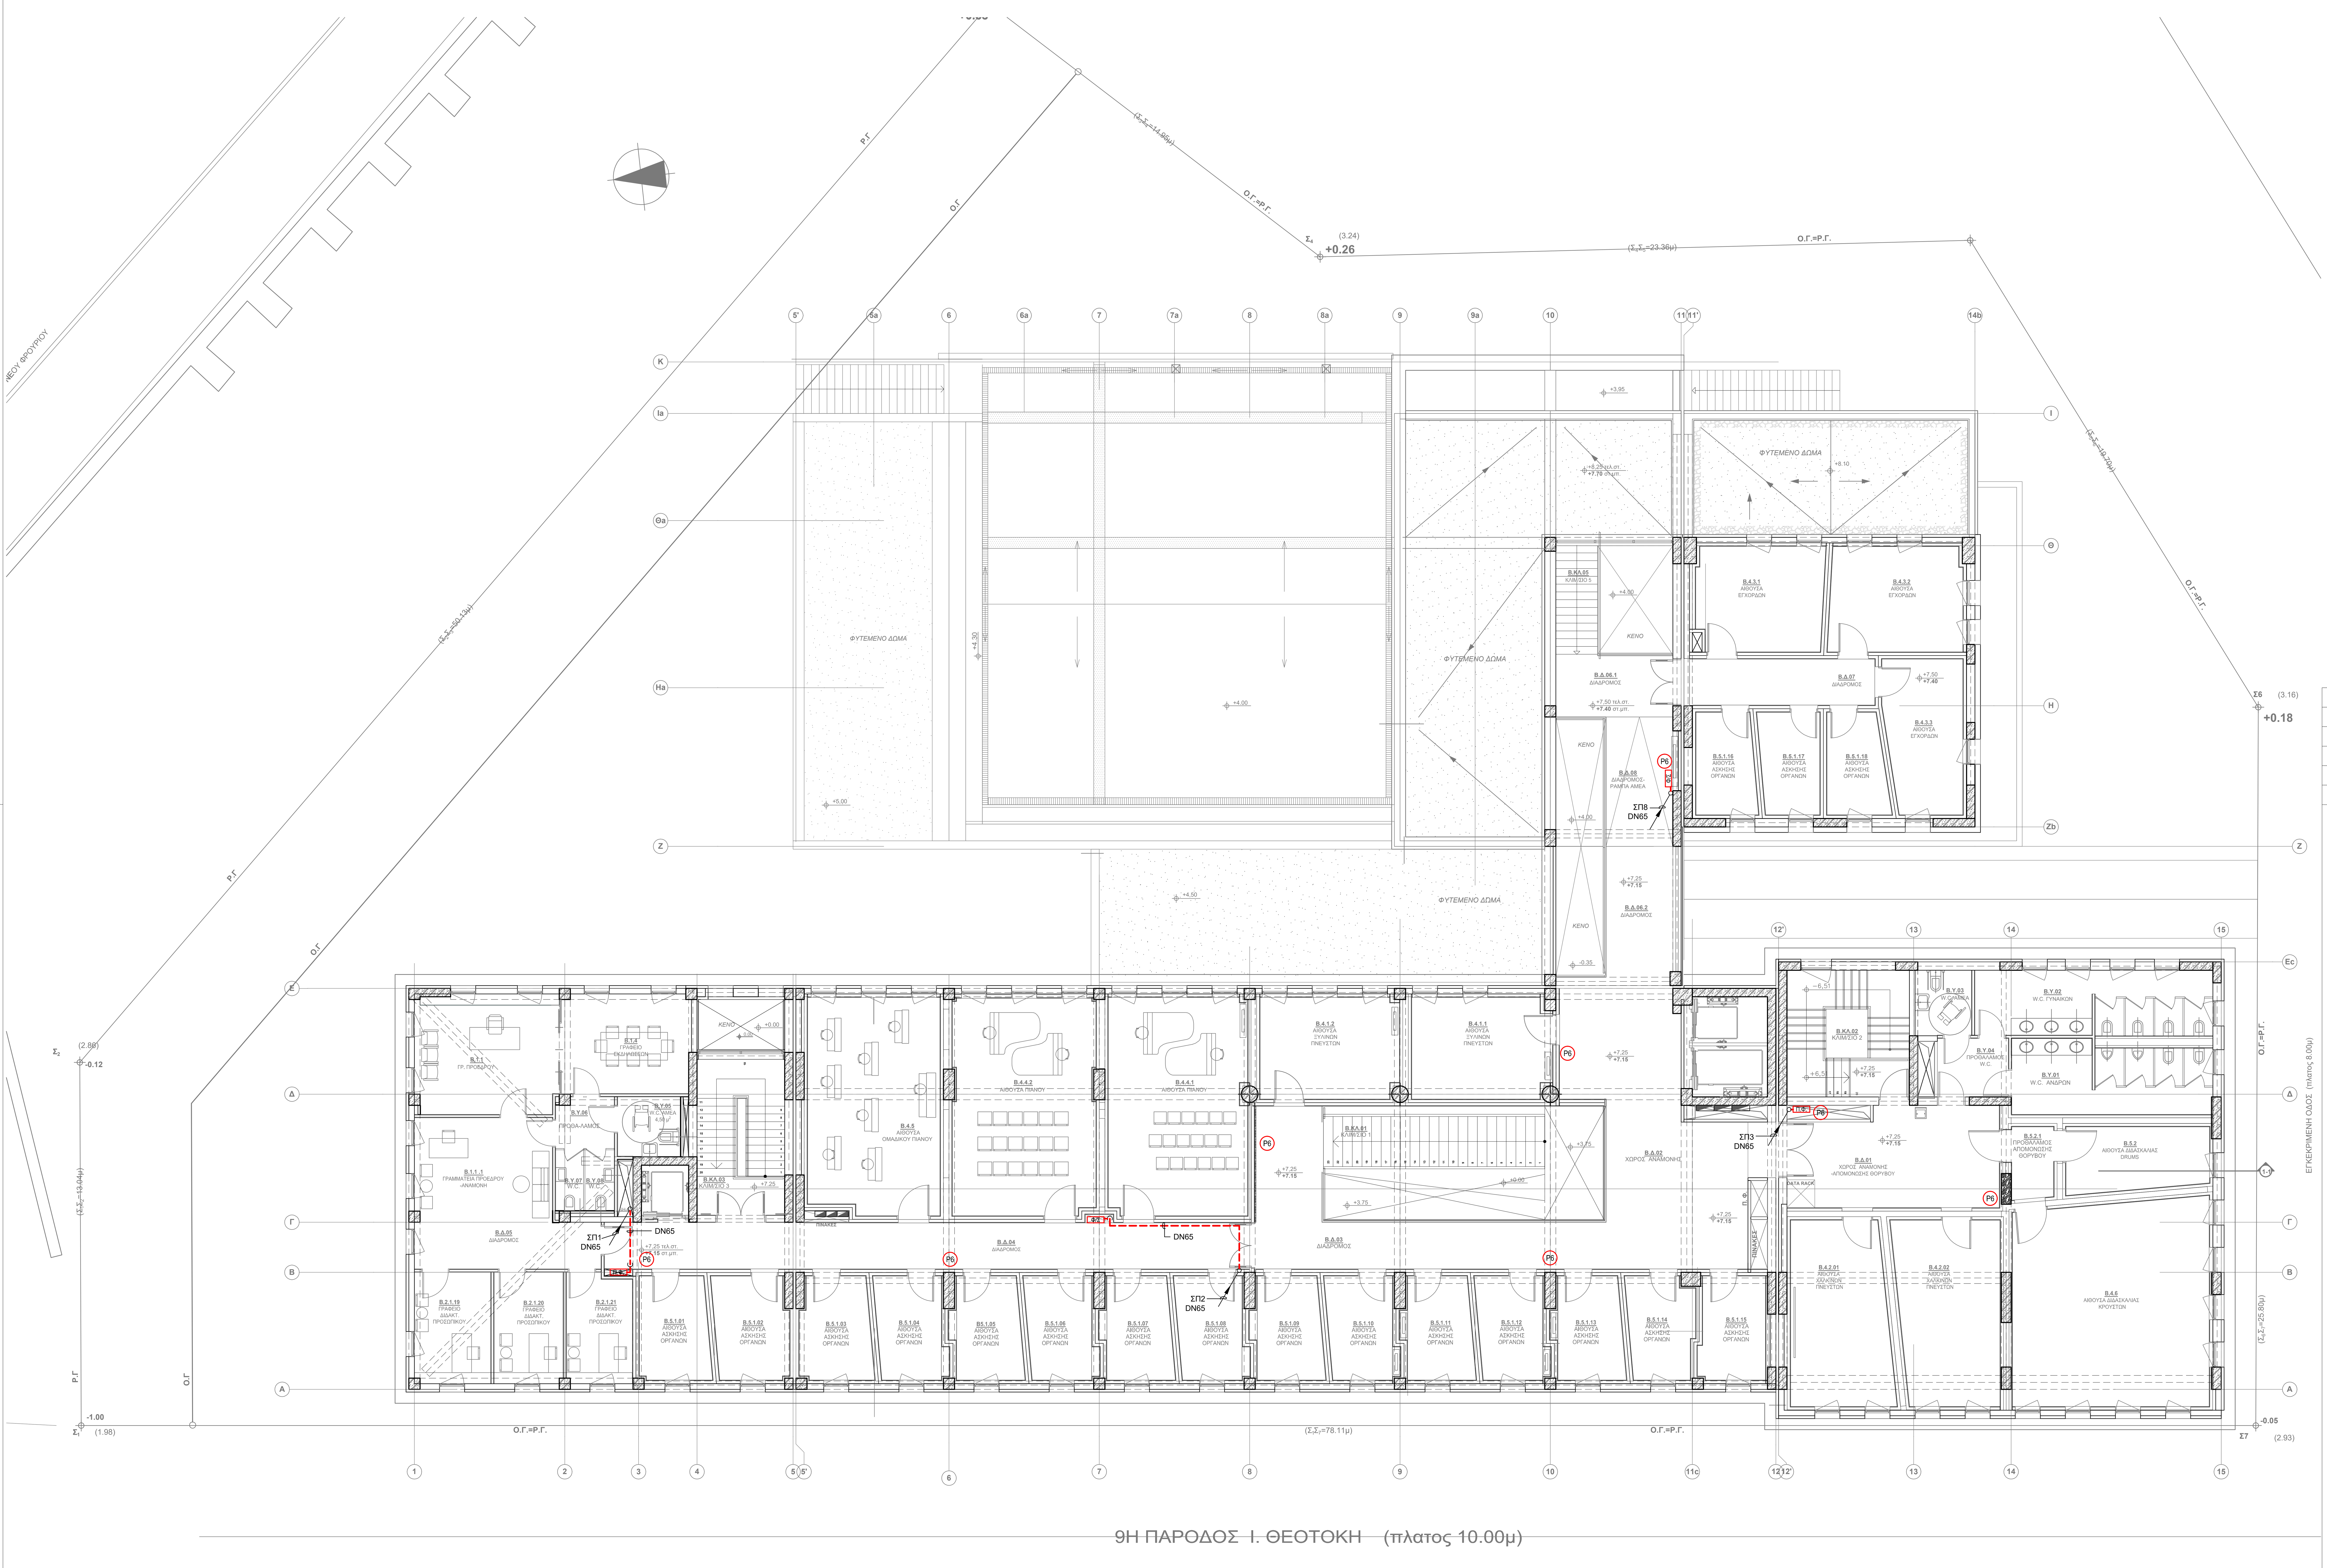


ΥΠΟΜΝΗΜΑ

- ΣΩΛΗΝΑΣ SPRINKLER
- ΣΩΛΗΝΑΣ ΠΥΡΟΣΒΕΣΤΙΚΩΝ ΦΩΛΗΩΝ
- C — ΑΛΛΑΓΗ ΣΤΑΘΜΗΣ ΣΩΛΗΝΑ
- Π.Φ. — ΠΥΡΟΣΒΕΣΤΙΚΗ ΦΩΛΕΑ
- Φ/Σ — Π. ΦΩΛΗΑ & Π. ΣΤΑΘΜΟΣ ΕΡΓΑΛΕΙΩΝ & ΜΕΣΩΝ ΣΕ ΚΑΤΑΚΟΡΥΦΗ ΔΙΑΤΑΞΗ
- Φ/ΣΣ — Π. ΦΩΛΗΑ & Π. ΣΤΑΘΜΟΣ ΕΡΓΑΛΕΙΩΝ & ΜΕΣΩΝ ΣΥΝΘΕΤΟΣ ΣΕ ΚΑΤΑΚΟΡΥΦΗ ΔΙΑΤΑΞΗ
- P6 — ΦΟΡΗΤΟΣ ΠΥΡΟΣΒΕΣΤΗΡΑΣ ΣΚΟΝΗΣ 6Kg
- C5 — ΦΟΡΗΤΟΣ ΠΥΡΟΣΒΕΣΤΗΡΑΣ CO2 5Kg
- ΚΑ — ΚΑΔΟΣ ΑΜΜΟΥ
- ΤΠ — ΤΡΟΧΗΛΑΤΟΣ ΠΥΡΟΣΒΕΣΤΗΡΑΣ ΣΚΟΝΗΣ 25kg
- ΑΝΑΡΡΟΦΗΣΗ ΝΕΡΟΥ
- ΔΙΔΥΜΟ ΥΔΡΟΣΤΟΜΙΟ ΟΧΗΜΑΤΩΝ ΠΥΡΟΣΒΕΣΤΙΚΗΣ ΥΠΗΡΕΣΙΑΣ
- SC — ΚΕΦΑΛΗ ΚΑΤΑΙΩΝΙΣΜΟΥ (SPRINKLER) ΜΕ K-FACTOR 80,6 LPM/BAR
- SC — ΚΕΦΑΛΗ ΚΑΤΑΙΟΝΙΣΜΟΥ (SPRINKLER) STANDARD RESPONSE, EXTENDED COVERAGE ΤΥΠΟΥ SIDEWALL ΜΕ K-FACTOR 161,3 LPM/BAR
- F — ΔΙΑΚΟΠΤΗΣ ΡΟΗΣ (FLOW SWITCH)
- ΑΚΡΟΦΥΣΙΟ Novec 1230
- ΑΚΡΟΦΥΣΙΟ Novec 1230 ΚΑΘ΄ΥΨΟΣ
- N — ΚΥΛΙΝΔΡΟΣ Novec 1230

ΕΛΛΗΝΙΚΗ ΔΗΜΟΚΡΑΤΙΑ
ΙΟΝΙΟ ΠΑΝΕΠΙΣΤΗΜΙΟ

ΔΙΕΥΘΥΝΣΗ ΤΕΧΝΙΚΩΝ ΥΠΗΡΕΣΙΩΝ

ΕΡΓΟ : **ΚΤΙΡΙΟ ΤΜΗΜΑΤΟΣ ΜΟΥΣΙΚΩΝ ΣΠΟΥΔΩΝ ΣΤΟ ΟΙΚΟΠΕΔΟ Ε.Α.Σ.Κ.**

ΘΕΣΗ ΕΡΓΟΥ : 9η ΠΑΡΟΔΟΣ Δ. ΘΕΟΤΟΚΗ , ΠΕΡΙΟΧΗ ΠΑΛΛΑΔΑ - Ο.Τ. 379 , ΚΕΡΚΥΡΑ

ΣΤΑΔΙΟ ΜΕΛΕΤΗΣ : **ΗΛΕΚΤΡΟΜΗΧΑΝΟΛΟΓΙΚΗ ΜΕΛΕΤΗ ΕΦΑΡΜΟΓΗΣ** — ΗΜ.

ΘΕΜΑ ΣΧΕΔΙΟΥ : **ΚΑΤΟΨΗ 2ου ΟΡΟΦΟΥ**
ΕΝΕΡΓΗΤΙΚΗ ΠΥΡΟΠΡΟΣΤΑΣΙΑ
ΠΥΡΟΣΒΕΣΗ

ΕΠΡ-04
ΚΛΙΜΑΚΑ : 1:100

ΑΡΧΙΤΕΚΤΟΝΙΚΗ ΜΕΛΕΤΗ	ΣΤΑΤΙΚΗ ΜΕΛΕΤΗ	ΜΕΛΕΤΗ Η/Μ ΕΓΚΑΤΑΣΤΑΣΕΩΝ	ΗΜΕΡΟΜΗΝΙΑ
Δ. ΒΑΣΙΛΟΠΟΥΛΟΣ & ΣΥΝΕΡΓΑΤΕΣ Ε.Ε. ΣΥΝΕΡΓΑΤΕΣ ΑΡΧΙΤΕΚΤΟΝΕΣ : Σ.ΚΟΛΟΒΟΥ, Ε. ΝΤΟΥΡΜΑ, Χ. ΣΟΥΛΙΩΤΗ, Φ. ΓΕΡΟΝΤΑΚΗΣ.	ΑΡΤΕΜΙΣ ΣΥΜΒΟΥΛΟΙ ΜΗΧΑΝΙΚΟΙ Ε.Π.Ε.	Η-Μ ΣΧΕΔΙΑΣΜΟΣ Κ. ΓΕΩΡΓΑΚΟΠΟΥΛΟΣ-Σ. ΤΣΑΝΤΕΣ & ΣΙΑ Ε.Ε.	ΣΕΠΤΕΜΒΡΙΟΣ 2019
ΣΥΜΒΟΥΛΟΣ ΑΚΟΥΣΤΙΚΗΣ ΜΕΛΕΤΗΣ: Ι. ΜΑΡΙΝΟΣ	ΓΕΩΤΕΧΝΙΚΗ ΜΕΛΕΤΗ: Ν. ΔΕΡΕΚΑΣ		

ΣΦΡΑΓΙΔΕΣ ΥΠΟΓΡΑΦΕΣ

Η - Μ ΣΧΕΔΙΑΣΜΟΣ
Κ. ΓΕΩΡΓΑΚΟΠΟΥΛΟΣ - Σ. ΤΣΑΝΤΕΣ & ΣΙΑ Ε.Ε.
ΜΕΛΕΤΕΣ & ΕΠΙΒΛΕΨΕΙΣ Η-Μ ΕΡΓΩΝ
ΑΡ. ΜΗΤΡΩΟΥ Τ.Ε.Ε. 718 - ΑΡ. ΜΗΤΡΩΟΥ ΜΕΛΕΤΗΤΩΝ 292
ΑΙΤΩΛΙΑΣ 37 - ΑΘΗΝΑ 115 23 EMAIL : info@em-engineering.gr
ΤΗΛ. 210 69 16 652 - 210 69 29 411 FAX : 210 69 11 714
ΔΟΥ · ΨΥΧΙΚΟΥ ΑΦΜ : 082034718

ΚΩΣΤΑΣ ΓΕΩΡΓΑΚΟΠΟΥΛΟΣ
ΔΙΠΛΩΜ. ΗΛΕΚΤΡΟΛΟΓΟΣ ΜΗΧΑΝΙΚΟΣ
ΠΟΛΥΤΕΧΝΙΚΗ ΣΧΟΛΗ Α.Π.Θ.
ΜΕΛΟΣ Τ.Ε.Ε. ΑΡΙΘΜΟΣ ΜΗΤΡΩΟΥ 41528
Ν. ΓΕΝΝΗΜΑΤΑ 19 ΑΘΗΝΑ 11524 - email: kgeo@teemail.gr
ΤΗΛ. 210 69 29 411 - 210 729 55 33 FAX: 210 69 11 714
ΔΟΥ: ΨΥΧΙΚΟΥ Α.Φ.Μ.: 040097371