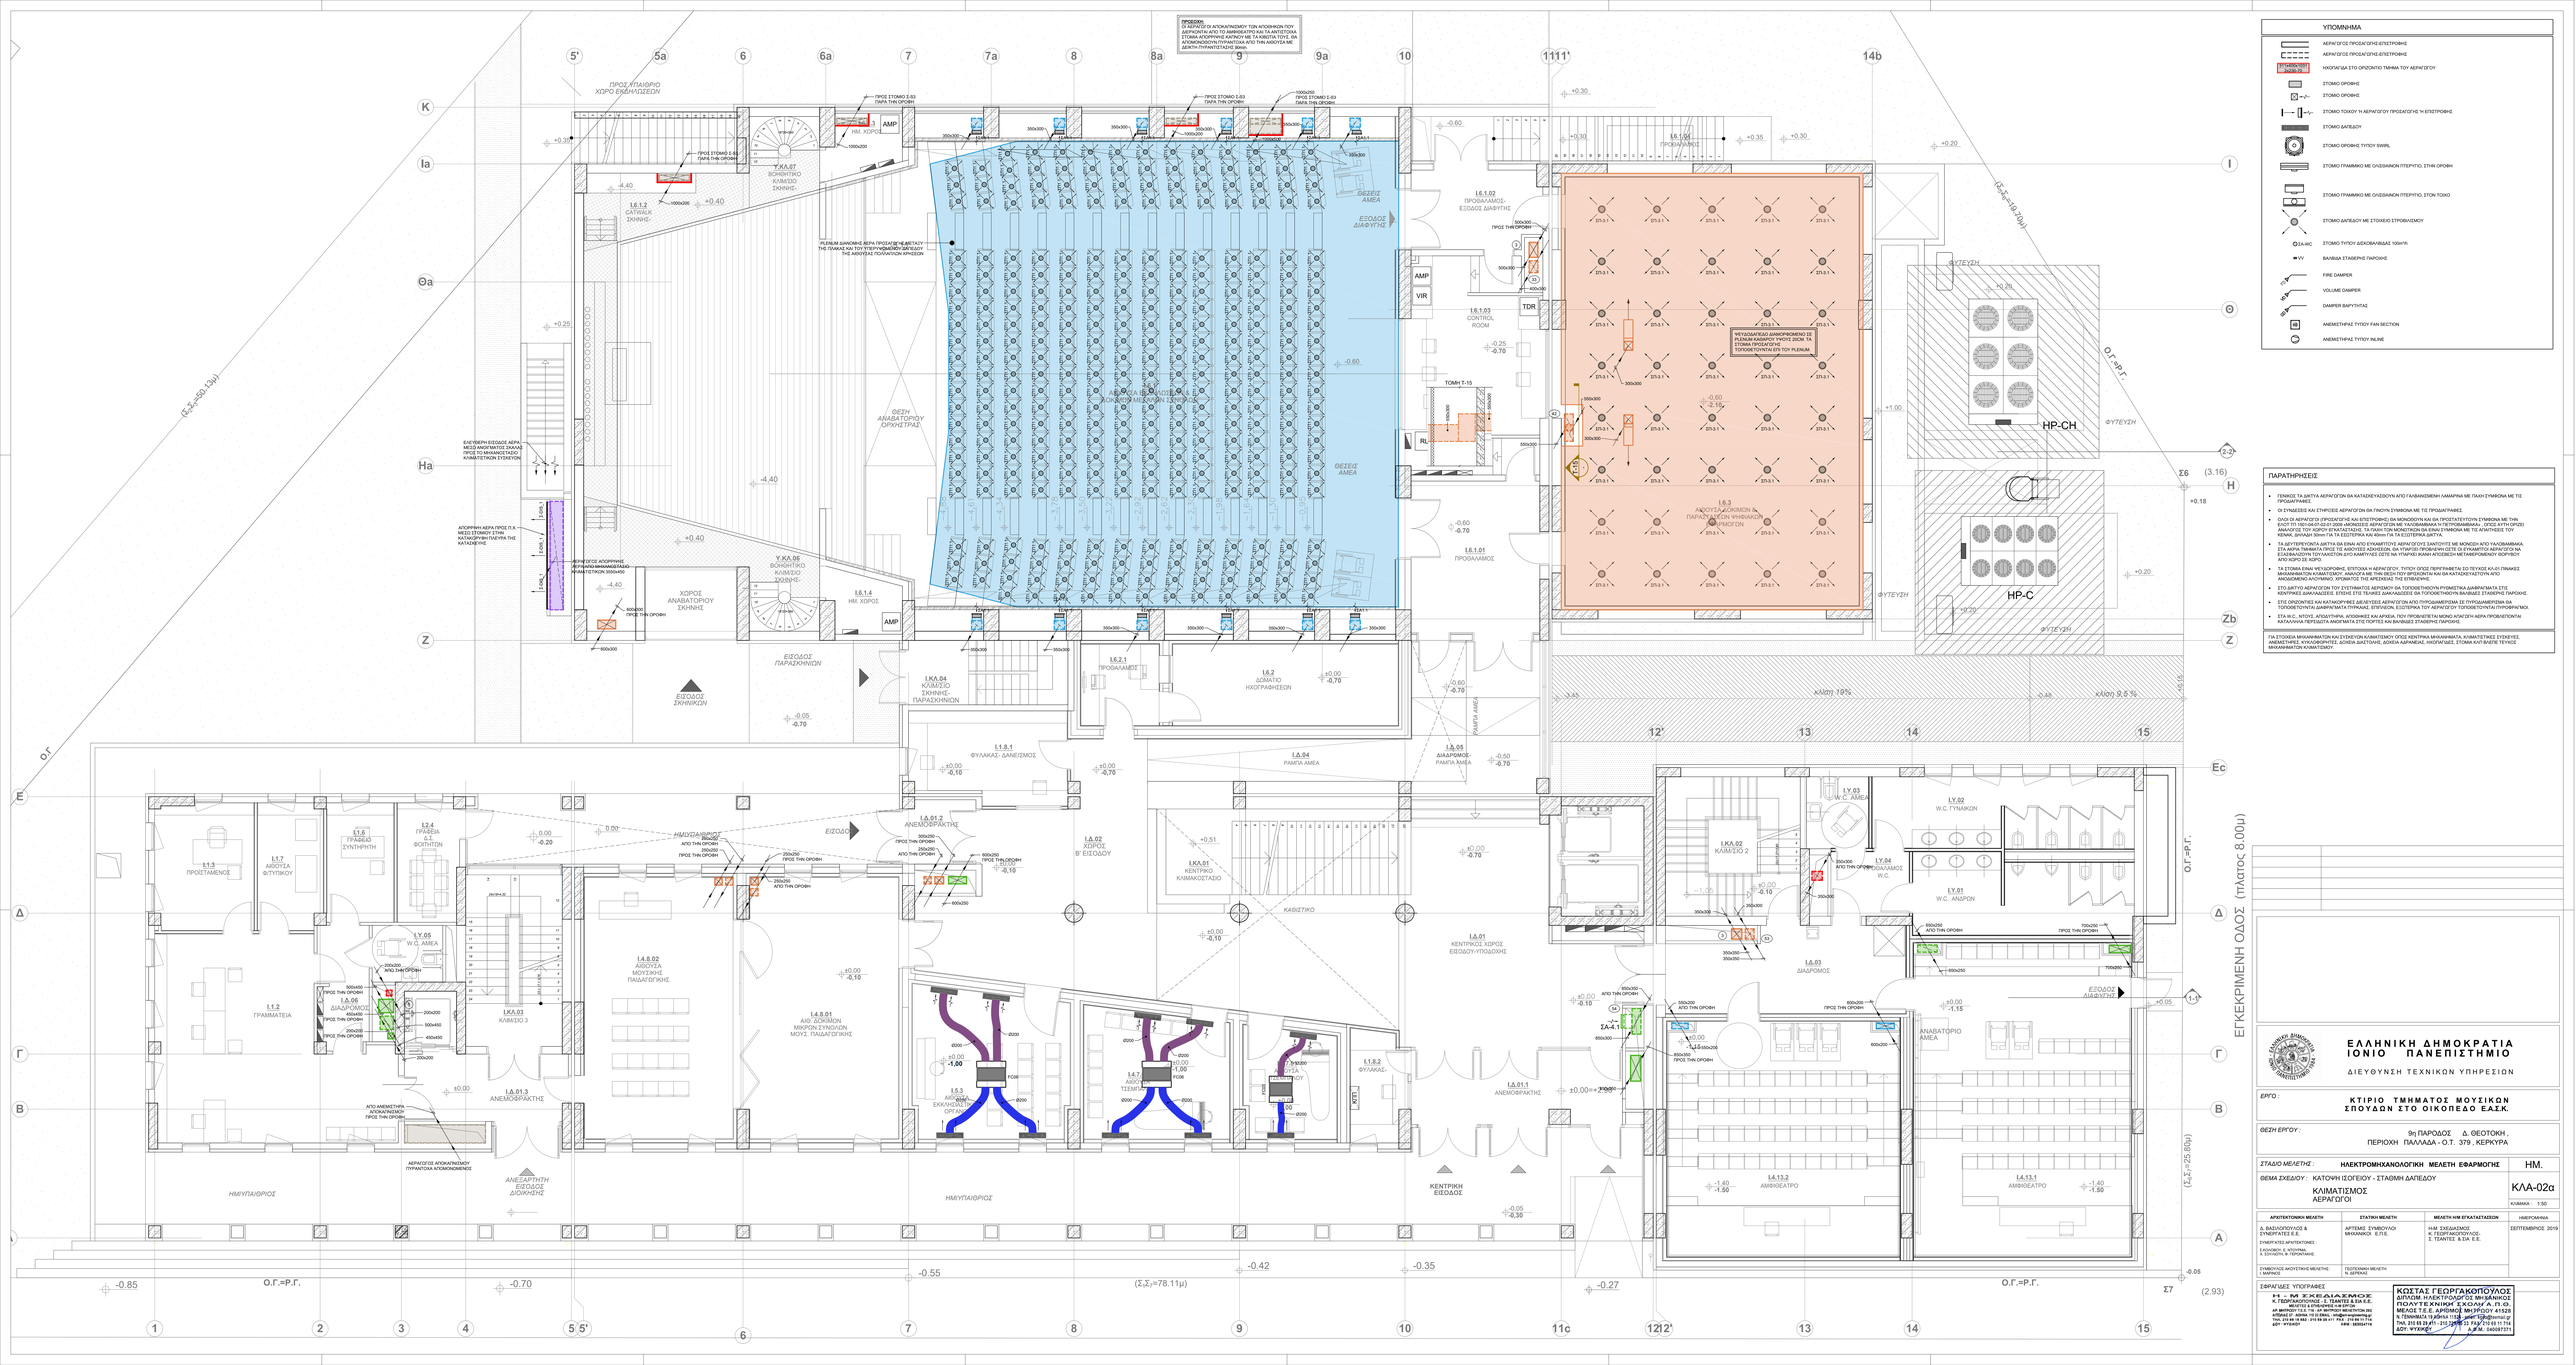

ΥΠΟΜΝΗΜΑ
ΑΕΡΑΓΩΓΟΣ ΠΡΟΣΑΓΩΓΗΣ-ΕΠΙΣΤΡΟΦΗΣ
ΑΕΡΑΓΩΓΟΣ ΠΡΟΣΑΓΩΓΗΣ-ΕΠΙΣΤΡΟΦΗΣ
ΥΛΟΠΛΑΣΙΑ ΣΤΟ ΟΡΙΖΟΝΤΙΟ ΤΜΗΜΑ ΤΟΥ ΑΕΡΑΓΩΓΟΥ
ΣΤΟΜΙΟ ΟΡΟΦΗΣ
ΣΤΟΜΙΟ ΟΡΟΦΗΣ
ΣΤΟΜΙΟ ΤΟΙΧΟΥ Η ΑΕΡΑΓΩΓΟΥ ΠΡΟΣΑΓΩΓΗΣ Η ΕΠΙΣΤΡΟΦΗΣ
ΣΤΟΜΙΟ ΔΑΠΕΔΟΥ
ΣΤΟΜΙΟ ΟΡΟΦΗΣ ΤΥΠΟΥ SWIRL
ΣΤΟΜΙΟ ΓΡΑΜΜΙΚΟ ΜΕ ΟΛΙΣΘΑΙΝΟΝ ΠΤΕΡΥΓΙΟ, ΣΤΗΝ ΟΡΟΦΗ
ΣΤΟΜΙΟ ΓΡΑΜΜΙΚΟ ΜΕ ΟΛΙΣΘΑΙΝΟΝ ΠΤΕΡΥΓΙΟ, ΣΤΟΝ ΤΟΙΧΟ
ΣΤΟΜΙΟ ΔΑΠΕΔΟΥ ΜΕ ΣΤΟΧΕΥΟ ΣΤΡΟΒΙΛΙΣΜΟΥ
ΣΤΟΜΙΟ ΤΥΠΟΥ ΔΙΣΚΟΒΑΛΒΙΔΑΣ 1000m³/h
VV ΒΑΛΒΙΔΑ ΣΤΑΘΕΡΗΣ ΠΑΡΟΧΗΣ
FIRE DAMPER
VOLUME DAMPER
DAMPER ΒΑΡΥΤΗΤΑΣ
ΑΝΕΜΙΣΤΗΡΑΣ ΤΥΠΟΥ FAN SECTION
ΑΝΕΜΙΣΤΗΡΑΣ ΤΥΠΟΥ INLINE
ΠΑΡΑΤΗΡΗΣΕΙΣ
ΓΕΝΙΚΟΣ ΤΑ ΔΙΚΤΥΑ ΑΕΡΑΓΩΓΩΝ ΘΑ ΚΑΤΑΣΚΕΥΑΣΘΟΥΝ ΑΠΟ ΓΑΛΒΑΝΙΣΜΕΝΗ ΛΑΜΑΡΙΝΑ ΜΕ ΠΛΑΪΝ ΣΥΜΦΩΝΑ ΜΕ ΤΙΣ ΠΡΟΔΙΑΓΡΑΦΕΣ.
ΟΙ ΣΥΝΔΕΣΕΙΣ ΚΑΙ ΣΤΗΡΙΞΕΙΣ ΑΕΡΑΓΩΓΩΝ ΘΑ ΓΙΝΟΥΝ ΣΥΜΦΩΝΑ ΜΕ ΤΙΣ ΠΡΟΔΙΑΓΡΑΦΕΣ.
ΟΛΟΙ ΟΙ ΑΕΡΑΓΩΓΟΙ (ΠΡΟΣΑΓΩΓΗΣ ΚΑΙ ΕΠΙΣΤΡΟΦΗΣ) ΘΑ ΜΟΝΩΘΟΥΝ ΚΑΙ ΘΑ ΠΡΟΣΤΑΤΕΥΤΟΥΝ ΣΥΜΦΩΝΑ ΜΕ ΤΗΝ ΜΕΛΕΤΗ ΠΥΡΟΣΒΕΣΤΙΚΗΣ ΠΡΟΣΤΑΣΙΑΣ. ΤΑ ΠΑΧΗ ΤΩΝ ΜΟΝΩΣΕΩΝ ΘΑ ΕΙΝΑΙ ΣΥΜΦΩΝΑ ΜΕ ΤΙΣ ΑΝΑΛΟΓΙΕΣ ΤΟΥ ΧΩΡΟΥ ΕΓΚΑΤΑΣΤΑΣΗΣ. ΤΑ ΠΑΧΗ ΤΩΝ ΜΟΝΩΣΕΩΝ ΘΑ ΕΙΝΑΙ ΣΥΜΦΩΝΑ ΜΕ ΤΙΣ ΑΠΑΙΤΗΣΕΙΣ ΤΟΥ ΚΕΝΑΚ, ΔΗΛΑΔΗ 30mm ΓΙΑ ΤΑ ΕΞΩΤΕΡΙΚΑ ΚΑΙ 40mm ΓΙΑ ΤΑ ΕΣΩΤΕΡΙΚΑ ΔΙΚΤΥΑ.
ΤΑ ΔΕΥΤΕΡΕΥΟΝΤΑ ΔΙΚΤΥΑ ΘΑ ΕΙΝΑΙ ΑΠΟ ΕΥΚΑΜΠΤΟ ΑΕΡΑΓΩΓΟΣ ΣΙΑΛΟΤΗΤΑΣ ΜΕ ΜΟΝΩΣΗ ΑΠΟ ΥΑΛΟΒΑΜΒΑΚΑ. ΣΤΑ ΑΚΡΑ ΤΜΗΜΑΤΑ ΠΡΟΣ ΤΙΣ ΑΝΟΙΧΤΕΣ ΑΘΗΣΕΙΣΩΝ, ΘΑ ΥΠΑΡΞΕΙ ΠΡΟΒΛΕΨΗ ΩΣΤΕ ΟΙ ΕΥΚΑΜΠΤΟΙ ΑΕΡΑΓΩΓΟΙ ΝΑ ΜΠΟΡΟΥΝ ΝΑ ΚΛΙΝΟΥΝ ΠΡΟΣ ΤΑ ΕΣΩΤΕΡΙΚΑ ΩΣΤΕ ΝΑ ΥΠΑΡΧΕΙ ΚΑΛΗ ΑΠΟΣΤΕΓΑΝΩΣΗ ΜΕΤΑΒΑΛΛΟΜΕΝΟΥ ΘΟΡΥΒΟΥ ΚΑΙ ΚΑΛΗ ΑΕΡΟΣΤΕΓΑΝΟΤΗΤΑ.
ΤΑ ΣΤΟΜΙΑ ΕΝΑΙ ΨΕΥΔΟΡΟΦΗΣ, ΕΞΑΣΦΑΛΙ Η ΑΕΡΑΓΩΓΟΥ, ΤΥΠΟΥ ΟΠΩΣ ΠΕΡΙΓΡΑΦΕΤΑΙ ΣΤΟ ΤΕΥΧΟΣ ΚΑΙ ΟΙ ΠΙΝΑΚΕΣ ΜΗΧΑΝΗΜΑΤΩΝ ΚΛΙΜΑΤΙΣΜΟΥ. ΑΝΑΛΟΓΑ ΜΕ ΤΗΝ ΘΕΣΗ ΠΟΥ ΒΡΙΣΚΟΝΤΑΙ ΘΑ ΕΙΝΑ ΚΑΤΑΣΚΕΥΑΣΜΕΝΟ ΑΠΟ ΑΝΟΔΙΩΜΕΝΟ ΑΛΟΥΜΙΝΙΟ, ΧΡΩΜΑΤΟΣ ΤΗΣ ΑΡΕΣΚΟΥΣΑΣ ΤΗΣ ΕΠΙΒΛΕΨΗΣ.
ΣΤΟ ΔΙΚΤΥΟ ΑΕΡΑΓΩΓΩΝ ΤΟΥ ΣΥΣΤΗΜΑΤΟΣ ΑΕΡΙΣΜΟΥ ΘΑ ΤΟΠΟΘΕΤΗΘΟΥΝ ΡΥΘΜΙΣΤΙΚΑ ΔΙΑΦΡΑΓΜΑΤΑ ΣΤΑ ΚΕΝΤΡΙΚΑ ΔΙΑΚΛΑΔΩΣΕΩΣ. ΕΠΙΣΗΣ ΣΤΙΣ ΤΕΛΙΚΕΣ ΔΙΑΚΛΑΔΩΣΕΙΣ ΘΑ ΤΟΠΟΘΕΤΗΘΟΥΝ ΒΑΛΒΙΔΕΣ ΣΤΑΘΕΡΗΣ ΠΑΡΟΧΗΣ.
ΣΤΙΣ ΟΡΟΦΕΣ ΚΑΙ ΚΑΤΑΚΟΡΥΦΕΣ ΔΙΕΛΕΥΣΕΩΣ ΑΕΡΑΓΩΓΩΝ ΘΑ ΤΟΠΟΘΕΤΗΘΟΥΝ ΣΙΤΑ ΠΡΟΣΤΑΣΙΑΣ/ΦΙΛΤΡΑ ΣΥΓΚΡΑΤΗΣΗΣ ΠΡΟΣΤΑΣΙΑΣ ΤΥΠΟΥ ΠΡΟΣΤΑΣΙΑΣ ΠΤΗΝΩΝ.
ΣΤΑ Α.Ο.Σ., ΝΤΟΥΣ, ΑΠΟΣΤΟΜΙΑ, ΑΠΟΣΦΙΞΕΙΣ ΚΑΙ ΑΡΘΡΑ, ΠΟΥ ΠΡΟΒΛΕΠΕΤΑΙ ΜΟΝΟ ΑΠΑΓΩΓΗ ΑΕΡΑ ΠΡΟΒΛΕΠΟΝΤΑΙ ΜΗΧΑΝΙΚΑ ΠΕΡΙΦΕΡΕΙΑΚΑ ΑΝΕΜΙΣΤΗΡΑ ΣΤΙΣ ΚΟΡΥΦΕΣ ΚΑΙ ΒΑΛΒΙΔΕΣ ΣΤΑΘΕΡΗΣ ΠΑΡΟΧΗΣ.
ΓΙΑ ΣΤΟΧΕΥΣΗ ΜΗΧΑΝΗΜΑΤΩΝ ΚΑΙ ΣΥΣΚΕΥΩΝ ΚΛΙΜΑΤΙΣΜΟΥ ΟΠΩΣ ΚΕΝΤΡΙΚΑ ΜΗΧΑΝΗΜΑΤΑ, ΚΛΙΜΑΤΙΣΤΙΚΕΣ ΣΥΣΚΕΥΕΣ, ΑΝΕΜΙΣΤΗΡΕΣ, ΚΥΚΛΟΦΟΡΗΤΕΣ, ΔΟΜΕΙΑ ΔΙΑΣΤΟΛΗΣ, ΔΟΜΕΙΑ ΑΔΡΑΝΕΙΑΣ, ΥΛΟΠΛΑΣΙΕΣ, ΣΤΟΜΙΑ ΚΛΠ ΒΛΕΠΕ ΤΕΥΧΟΣ ΜΗΧΑΝΗΜΑΤΩΝ ΚΛΙΜΑΤΙΣΜΟΥ.
ΕΛΛΗΝΙΚΗ ΔΗΜΟΚΡΑΤΙΑ
ΙΟΝΙΟ ΠΑΝΕΠΙΣΤΗΜΙΟ
ΔΙΕΥΘΥΝΣΗ ΤΕΧΝΙΚΩΝ ΥΠΗΡΕΣΙΩΝ
ΕΡΓΟ:
ΚΤΙΡΙΟ ΤΜΗΜΑΤΟΣ ΜΟΥΣΙΚΩΝ ΣΠΟΥΔΩΝ ΣΤΟ ΟΙΚΟΠΕΔΟ ΕΑΣΚ.
ΘΕΣΗ ΕΡΓΟΥ:
9η ΠΑΡΟΔΟΣ Δ. ΘΕΟΤΟΚΗ, ΠΕΡΙΟΧΗ ΠΑΛΛΑΔΑ - Ο.Τ. 379 , ΚΕΡΚΥΡΑ
ΣΤΑΔΙΟ ΜΕΛΕΤΗΣ: ΗΛΕΚΤΡΟΜΗΧΑΝΟΛΟΓΙΚΗ ΜΕΛΕΤΗ ΕΦΑΡΜΟΓΗΣ
ΗΜ.
ΘΕΜΑ ΣΧΕΔΙΟΥ: ΚΑΤΟΨΗ ΙΣΟΓΕΙΟΥ - ΣΤΑΘΜΗ ΔΑΠΕΔΟΥ
ΚΛΙΜΑΤΙΣΜΟΣ ΑΕΡΑΓΩΓΟΙ
ΚΛΑ-02α
ΚΛΙΜΑΚΑ: 1:50
ΑΡΧΙΤΕΚΤΟΝΙΚΗ ΜΕΛΕΤΗ: Δ. ΒΑΣΙΛΟΠΟΥΛΟΣ & ΣΥΝΕΡΓΑΤΕΣ Ε.Ε.
ΣΤΑΤΙΚΗ ΜΕΛΕΤΗ: ΑΡΤΕΜΙΣ ΣΥΜΒΟΥΛΟΙ ΜΗΧΑΝΙΚΟΙ Ε.Π.Ε.
ΜΕΛΕΤΗ Η/Μ ΕΓΚΑΤΑΣΤΑΣΕΩΝ: Η/Μ ΣΧΕΔΙΑΣΜΟΣ Κ. ΓΕΩΡΓΑΚΟΠΟΥΛΟΣ- Σ. ΤΣΑΝΤΕΣ & ΣΙΑ Ε.Ε.
ΗΜΕΡΟΜΗΝΙΑ: ΣΕΠΤΕΜΒΡΙΟΣ 2019
ΣΥΝΕΡΓΑΤΕΣ ΑΡΧΙΤΕΚΤΟΝΕΣ: Ε.ΚΟΛΛΙΟΠΟΥ, Ε. ΜΠΟΥΡΝΑ, Α. ΣΠΥΛΙΩΤΗ, Κ. ΠΡΟΚΟΠΑΚΗΣ
ΣΥΝΕΡΓΑΤΕΣ ΜΕΛΕΤΗΣ ΗΛΕΚΤΡΟΛΟΓΙΚΗΣ: Ι. ΜΑΡΤΙΝΟΣ
ΠΕΡΙΒΑΛΛΟΝΤΙΚΗ ΜΕΛΕΤΗ: Ν. ΔΕΡΠΑΛΗ
ΥΠΕΥΘΥΝΟΣ ΣΧΕΔΙΑΣΜΟΥ: ΚΩΣΤΑΣ ΓΕΩΡΓΑΚΟΠΟΥΛΟΣ
ΔΙΠΛΩΜ. ΗΛΕΚΤΡΟΛΟΓΟΣ ΜΗΧΑΝΙΚΟΣ ΠΟΛΥΤΕΧΝΙΚΗ ΣΧΟΛΗ Α.Π.Θ.
ΜΕΛΟΣ Τ.Ε.Ε. ΑΡΙΘΜΟΣ ΜΗ.ΠΡ.ΣΥ.: 41328
ΤΗΛ. 210 65 29 411 , 210 65 11 774 FAX: 210 65 11 774
ΔΟΥ: ΨΥΧΙΚΟΥ ΑΦΜ: 046997777
Η-Μ ΣΧΕΔΙΑΣΜΟΣ
Κ. ΓΕΩΡΓΑΚΟΠΟΥΛΟΣ - Σ. ΤΣΑΝΤΕΣ & ΣΙΑ Ε.Ε.
ΜΕΛΕΤΕΣ & ΕΠΙΒΛΕΨΕΙΣ Η-Μ ΕΡΓΩΝ
ΑΡ. ΜΕΛΕΤΗΤΙΚΟΥ ΓΡΑΦΕΙΟΥ: 20-ΜΕ
ΑΤΤΙΚΗΣ 57, 16562 - 15 22 ΒΥΡΩΝΑΣ, ΑΘΗΝΑ
ΤΗΛ. 210 64 18 882 - 210 64 20 411 FAX: 210 64 11 774
ΔΟΥ: ΨΥΧΙΚΟΥ ΑΦΜ: 095554116
ΠΡΟΣΟΧΗ!
Σ ΑΕΡΑΓΩΓΟΙ ΑΠΟΚΛΙΣΜΟΥ ΤΩΝ ΑΠΟΡΡΙΜΑΤΩΝ ΠΟΥ ΔΙΕΡΧΟΝΤΑΙ ΑΠΟ ΤΟ ΑΜΦΙΘΕΑΤΡΟ ΚΑΙ ΤΑ ΑΝΤΙΣΤΟΙΧΑ ΣΤΟΜΙΑ ΑΠΟΡΡΙΨΗΣ ΑΠΟ ΤΟ ΑΜΦΙΘΕΑΤΡΟ ΜΕ ΤΑ ΚΙΒΩΤΙΑ ΤΟΥΣ, ΘΑ ΤΟΠΟΘΕΤΗΘΟΥΝ ΣΤΑΘΕΡΑ ΣΤΟ ΔΑΠΕΔΟ ΠΑΝΩ ΑΠΟ ΤΗΝ ΑΙΘΟΥΣΑ ΜΕ ΔΙΑΦΑΝΕΣ ΠΛΑΚΑ ΠΑΧΟΥΣ 20mm ΩΣΤΕ ΝΑ ΜΗΝ ΔΙΑΚΟΠΤΕΤΑΙ ΤΟ ΟΠΤΙΚΟ ΠΕΔΙΟ ΤΩΝ ΘΕΑΤΩΝ.
ΠΡΟΣ ΑΠΑΘΡΙΟ ΧΩΡΟ ΕΦΕΔΡΙΑΣΕΩΝ
ΠΡΟΣ ΣΤΟΜΙΟ Σ.63 ΠΑΡΑ ΤΗΝ ΟΡΟΦΗ
ΑΜΡ
ΗΜ. ΧΩΡΟΣ
Υ.ΚΛ.07 ΒΟΗΘΗΤΙΚΟ ΚΛΙΜΑΤΙΣΤΙΚΟ ΣΚΗΝΗΣ
Ι.Κ.1.2 CATWALK ΣΚΗΝΗΣ
ΠΛΕΝΟΜ ΔΙΑΧΥΣΗΣ ΑΕΡΑ ΠΡΟΣΑΓΩΓΗΣ ΜΕΣΑ ΣΤΗ ΜΑΖΑ ΤΗΣ ΠΛΑΚΑΣ ΚΑΙ ΤΟΥ ΥΠΟΓΕΙΟΥ ΔΑΠΕΔΟΥ ΤΗΣ ΑΙΘΟΥΣΑΣ ΠΟΛΛΑΠΛΩΝ ΧΡΗΣΕΩΝ
ΘΕΣΕΙΣ ΑΜΕΑ
ΕΞΟΔΟΣ ΔΙΑΦΥΓΗΣ
Ι.Δ.1.02 ΠΡΟΒΑΛΑΜΟΣ- ΕΞΟΔΟΣ ΔΙΑΦΥΓΗΣ
Ι.Δ.1.03 CONTROL ROOM
ΤΟΜΗ Τ-15
ΑΜΡ
VIR
TDR
RL
ΘΕΣΗ ΑΝΑΒΑΤΟΡΙΟΥ ΟΡΧΗΣΤΡΑΣ
ΑΠΟΡΡΙΨΗ ΑΕΡΑ ΠΡΟΣ Π.Χ ΜΕΣΩ ΣΤΟΜΙΟΥ ΣΤΗΝ ΟΡΟΦΗ ΠΑΝΩ ΑΠΟ ΤΗΝ ΚΑΤΑΣΚΕΥΗ
ΕΛΕΥΘΕΡΗ ΕΙΣΟΔΟΣ ΑΕΡΑ ΜΕΣΩ ΑΝΟΙΓΜΑΤΟΣ 2X1,5 ΠΡΟΣ ΤΟ ΜΗΧΑΝΟΣΤΑΣΙΟ ΚΛΙΜΑΤΙΣΜΟΥ ΣΥΣΚΕΥΩΝ
ΑΕΡΑΓΩΓΟΣ ΑΠΟΡΡΙΨΗΣ ΑΠΟ ΤΟ ΑΜΦΙΘΕΑΤΡΟ ΜΕ ΚΙΒΩΤΙΑ ΤΟΥ ΚΛΙΜΑΤΙΣΤΙΚΟΥ 2000x400
Υ.ΚΛ.06 ΒΟΗΘΗΤΙΚΟ ΚΛΙΜΑΤΙΣΤΙΚΟ ΣΚΗΝΗΣ
Ι.Δ.1.4 ΗΜ. ΧΩΡΟΣ
ΧΩΡΟΣ ΑΝΑΒΑΤΟΡΙΟΥ ΣΚΗΝΗΣ
ΕΙΣΟΔΟΣ ΠΑΡΑΣΚΗΝΙΩΝ
ΕΙΣΟΔΟΣ ΣΚΗΝΙΚΩΝ
Ι.Κ.Δ.04 ΚΛΙΜΑΤΙΣΤΙΚΟ ΣΚΗΝΗΣ- ΠΑΡΑΣΚΗΝΙΩΝ
Ι.Δ.2.1 ΠΡΟΒΑΛΑΜΕΣ
Ι.Δ.2 ΔΩΜΑΤΙΟ ΗΧΟΓΡΑΦΗΣΕΩΝ
ΡΑΜΠΑ ΑΜΕΑ
Ι.Δ.1.01 ΠΡΟΒΑΛΑΜΟΣ
Ι.Δ.1.01 ΠΡΟΒΑΛΑΜΟΣ
ΦΥΤΕΥΣΗ
HP-CH
HP-C
Ο.Γ.=Ρ.Γ.
(Σ.Σ.=50.15μ)
(Σ.Σ.=78.11μ)
(Σ.Σ.=25.60μ)
ΕΓΚΕΚΡΙΜΕΝΗ ΟΔΟΣ (πλατος 8.00μ)
Ι.Κ.Δ.02 ΚΛΙΜΑΤΙΣΤΙΚΟ 2
Ι.Κ.Δ.01 ΚΕΝΤΡΙΚΟ ΚΛΙΜΑΤΙΣΤΑΣΙΟ
Ι.Δ.02 ΧΩΡΟΣ Β' ΕΙΣΟΔΟΥ
Ι.Δ.01 ΚΕΝΤΡΙΚΟΣ ΧΩΡΟΣ ΕΙΣΟΔΟΥ-ΥΠΟΔΟΧΗΣ
Ι.Δ.03 ΔΙΑΔΡΟΜΟΣ
ΕΞΟΔΟΣ ΔΙΑΦΥΓΗΣ
ΑΝΑΒΑΤΟΡΙΟ ΑΜΕΑ
ΚΑΘΙΣΤΙΚΟ
ΚΕΝΤΡΙΚΗ ΕΙΣΟΔΟΣ
ΗΜΙΥΠΑΙΘΡΙΟΣ
ΑΝΕΞΑΡΤΗΤΗ ΕΙΣΟΔΟΣ ΔΙΟΙΚΗΣΗΣ
Ι.1.1 ΠΡΟΣΤΑΜΕΝΟΣ
Ι.1.7 ΑΠΟΘΗΚΗ ΦΥΤΙΚΟΥ
Ι.1.6 ΥΠΑΘΡΙΟΣ Δ.Σ. ΣΥΝΤΗΡΗΤΗ
Ι.2.4 ΓΡΑΦΕΙΑ Δ.Σ. ΦΟΙΤΗΤΩΝ
Ι.1.2 ΓΡΑΜΜΑΤΕΙΑ
Ι.Υ.05 W.C. ΑΜΕΑ
Ι.Δ.06 ΔΙΑΔΡΟΜΟΣ
Ι.Κ.Δ.03 ΚΛΙΜΑΤΙΣΤΙΚΟ 3
Ι.Δ.01.3 ΑΝΕΜΟΦΡΑΚΤΗΣ
ΑΠΟ-ΑΝΕΜΙΣΤΗΡΑ ΑΠΟΚΛΙΣΜΟΥ ΠΡΟΣ ΤΗΝ ΟΡΟΦΗ
ΑΕΡΑΓΩΓΟΣ ΑΠΟΚΛΙΣΜΟΥ ΠΥΡΑΥΛΩΝ ΑΠΟΚΛΙΣΜΟΥΣ
Ι.4.8.02 ΑΙΘΟΥΣΑ ΜΟΥΣΙΚΗΣ ΠΑΙΔΑΓΩΓΙΚΗΣ
Ι.4.8.01 ΑΙΘ. ΔΟΚΙΜΩΝ ΜΙΚΡΩΝ ΣΥΝΟΛΩΝ ΜΟΥΣ. ΠΑΙΔΑΓΩΓΙΚΗΣ
Ι.Δ.01.2 ΑΝΕΜΟΦΡΑΚΤΗΣ
Ι.Δ.01.1 ΑΝΕΜΟΦΡΑΚΤΗΣ
Ι.1.8.1 ΦΥΛΑΚΑΣ- ΔΑΝΕΙΣΜΟΣ
Ι.1.8.2 ΦΥΛΑΚΑΣ
Ι.Υ.03 W.C. ΑΜΕΑ
Ι.Υ.02 W.C. ΓΥΝΑΙΚΩΝ
Ι.Υ.04 ΔΙΑΔΡΟΜΟΣ W.C.
Ι.Υ.01 W.C. ΑΝΔΡΩΝ
Σ-Α-1.1
Ι.4.13.2 ΑΜΦΙΘΕΑΤΡΟ
Ι.4.13.1 ΑΜΦΙΘΕΑΤΡΟ
Ι.4.7 ΑΙΘΟΥΣΑ ΤΕΧΝΗΣ
Ι.5.3 ΑΙΘΟΥΣΑ ΕΚΚΛΗΣΙΑΣΤΙΚΗΣ ΟΡΓΑΝΟΥ
ΑΝΑΒΑΤΗΡΑΣ ΟΡΓΑΝΟΥ
Ο.Γ.=Ρ.Γ.
Ο.Γ.=Ρ.Γ.
-0.85
-0.70
-0.55
-0.42
-0.35
-0.27
-0.05
-0.30
(2.93)
Σ7
Σ6
(3.16)
Σ-Σ
1-1
Ι.Κ.Δ.02 ΚΛΙΜΑΤΙΣΤΙΚΟ 2
Ι.Κ.Δ.01 ΚΕΝΤΡΙΚΟ ΚΛΙΜΑΤΙΣΤΑΣΙΟ
Ι.Κ.Δ.03 ΚΛΙΜΑΤΙΣΤΙΚΟ 3
Ι.Κ.Δ.04 ΚΛΙΜΑΤΙΣΤΙΚΟ ΣΚΗΝΗΣ- ΠΑΡΑΣΚΗΝΙΩΝ
Υ.ΚΛ.06 ΒΟΗΘΗΤΙΚΟ ΚΛΙΜΑΤΙΣΤΙΚΟ ΣΚΗΝΗΣ
Υ.ΚΛ.07 ΒΟΗΘΗΤΙΚΟ ΚΛΙΜΑΤΙΣΤΙΚΟ ΣΚΗΝΗΣ
Σ-Α-1.1
Κλίση 19%
Κλίση 9.5 %
+0.18
+0.05
+0.30
+0.35
+0.20
+0.25
+0.40
-0.60
-0.70
-0.25
-0.40
-4.40
-0.05
-0.50
-0.10
-0.20
-1.00
-1.15
-1.40
-1.50
-2.15
+0.51
+0.00
-0.00
-0.16
