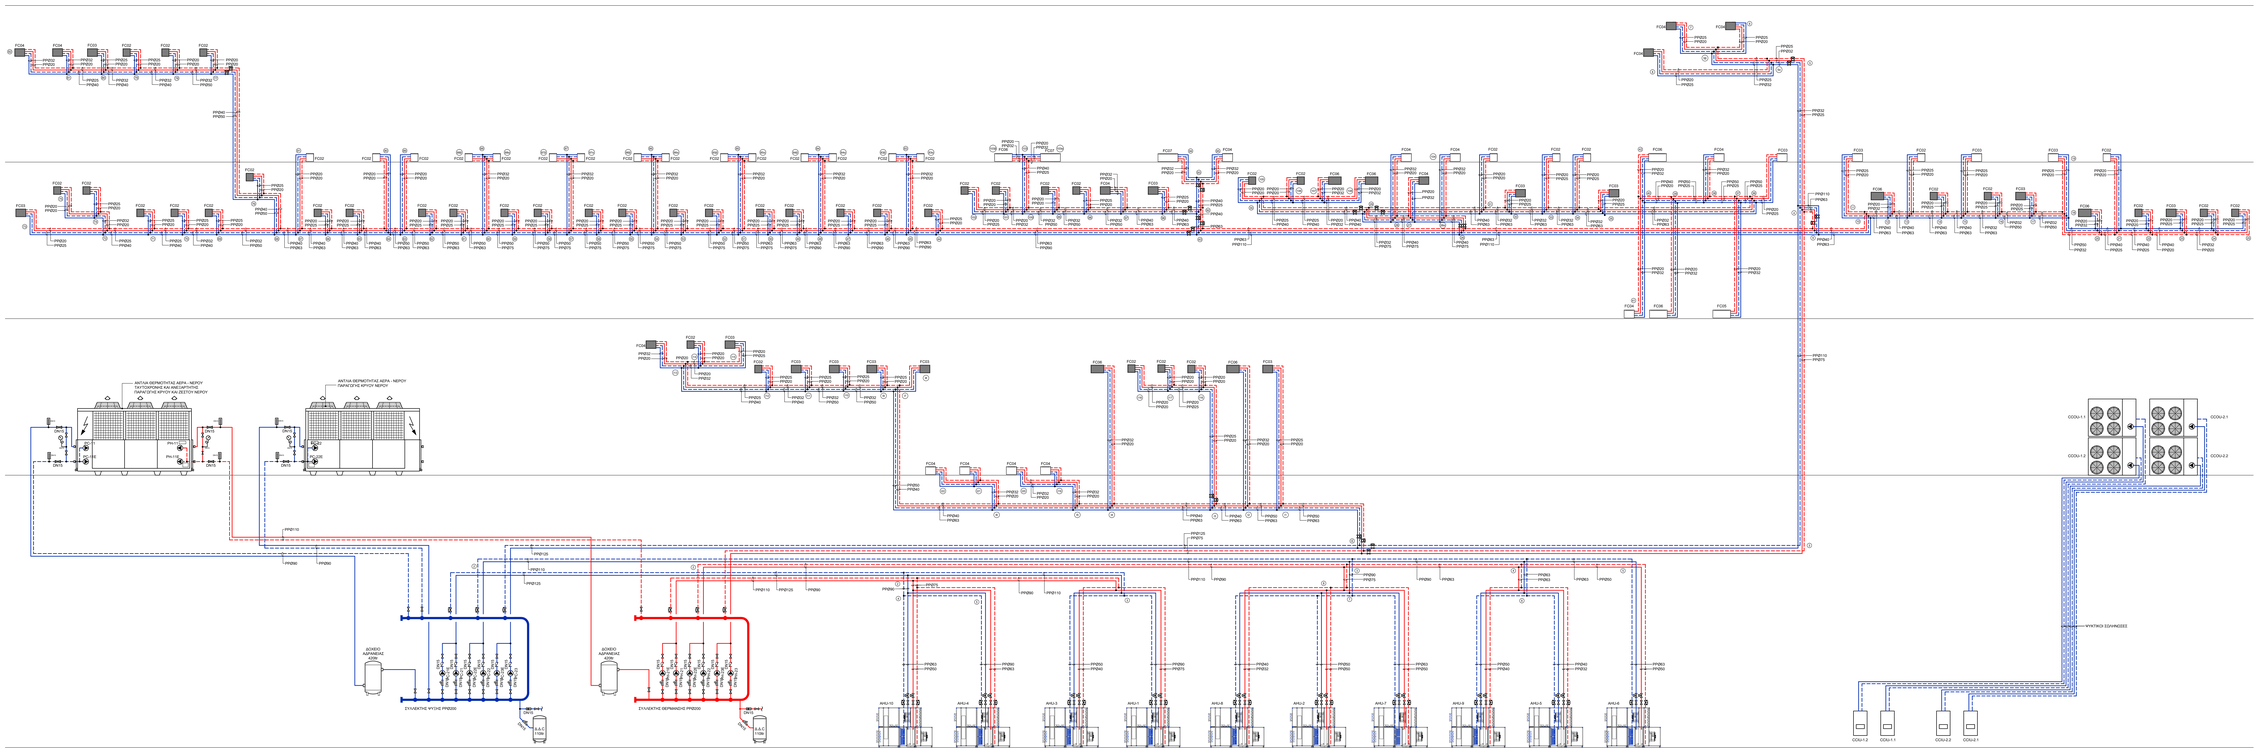


ΥΠΟΜΝΗΜΑ

- ΠΡΟΣΑΓΩΓΗ ΚΡΥΟΥ ΝΕΡΟΥ (ΧΑΛΚΟΣΩΛΗΝΑΣ ΕΝ10304)
- ΕΠΙΣΤΡΟΦΗ ΚΡΥΟΥ ΝΕΡΟΥ (ΧΑΛΚΟΣΩΛΗΝΑΣ ΕΝ10304)
- ΠΡΟΣΑΓΩΓΗ ΖΕΣΤΟΥ ΝΕΡΟΥ (ΧΑΛΚΟΣΩΛΗΝΑΣ ΕΝ10304)
- ΕΠΙΣΤΡΟΦΗ ΖΕΣΤΟΥ ΝΕΡΟΥ (ΧΑΛΚΟΣΩΛΗΝΑΣ ΕΝ10304)
- ΚΥΚΛΟΦΟΡΗΤΗΣ - ΑΝΤΛΙΑ
- ΒΑΛΒΑ
- ΔΙΩΛΗ ΗΛΕΚΤΡΟΒΑΛΒΑ ΠΡΟΣΘΕΤΗΣΗΣ ΛΕΙΤΟΥΡΓΙΑΣ
- ΡΥΘΜΙΣΤΙΚΗ ΒΑΛΒΙΔΑ ΜΕ ΔΥΝΑΤΟΤΗΤΑ ΜΕΤΡΗΣΗΣ
- ΒΑΛΒΙΔΑ ΑΝΤΕΠΙΣΤΡΟΦΗΣ
- ΡΥΘΜΙΣΤΙΚΗ ΒΑΛΒΙΔΑ
- ΘΕΡΜΟΜΕΤΡΟ
- ΜΑΝΟΜΕΤΡΟ
- ΦΙΛΤΡΟ
- ΑΝΤΙΚΡΑΔΙΣΜΙΚΟΣ ΣΥΝΔΕΣΜΟΣ
- ΑΥΤΟΜΑΤΟΣ ΠΛΗΡΩΣΕΩΣ

FC02

ΤΥΠΙΚΗ ΛΕΠΤΟΜΕΡΕΙΑ ΣΥΝΔΕΣΜΟΛΟΓΙΑΣ FCU

ΓΙΑ ΣΤΟΙΧΕΙΑ ΜΗΧΑΝΗΜΑΤΩΝ ΚΛΙΜΑΤΙΣΜΟΥ (ΚΕΝΤΡΙΚΑ ΜΗΧΑΝΗΜΑΤΑ, ΚΥΚΛΟΦΟΡΗΤΕΣ, ΚΛΙΜΑΤΙΣΤΙΚΕΣ ΣΥΣΚΕΥΕΣ) ΒΛΕΠΕ ΤΕΥΧΟΣ ΜΗΧΑΝΗΜΑΤΩΝ ΚΛΙΜΑΤΙΣΜΟΥ

ΕΛΛΗΝΙΚΗ ΔΗΜΟΚΡΑΤΙΑ
ΙΟΝΙΟ ΠΑΝΕΠΙΣΤΗΜΙΟ
ΔΙΕΥΘΥΝΣΗ ΤΕΧΝΙΚΩΝ ΥΠΗΡΕΣΙΩΝ

ΕΡΓΟ : **ΚΤΙΡΙΟ ΤΜΗΜΑΤΟΣ ΜΟΥΣΙΚΩΝ ΣΠΟΥΔΩΝ ΣΤΟ ΟΙΚΟΠΕΔΟ ΕΑΣΚ**

ΘΕΣΗ ΕΡΓΟΥ : 9ης ΠΑΡΟΔΟΣ Δ. ΘΕΟΤΟΚΗ, ΠΕΡΙΟΧΗ ΠΑΛΑΙΑΣ - Ο.Τ. 379 , ΚΕΡΚΥΡΑ

ΣΤΑΔΙΟ ΜΕΛΕΤΗΣ : **ΗΛΕΚΤΡΟΜΗΧΑΝΟΛΟΓΙΚΗ ΜΕΛΕΤΗ ΕΦΑΡΜΟΓΗΣ** ΗΜ.

ΘΕΜΑ ΣΧΕΔΙΟΥ : ΔΙΑΓΡΑΜΜΑ ΣΩΛΗΝΩΣΕΩΝ ΝΕΡΟΥ
ΚΛΙΜΑΤΙΣΜΟΣ
ΣΩΛΗΝΩΣΕΙΣ

ΚΛΣ-05

ΚΛΙΜΑΚΑ : -

ΑΡΧΙΤΕΚΤΟΝΙΚΗ ΜΕΛΕΤΗ	ΣΤΑΤΙΚΗ ΜΕΛΕΤΗ	ΜΕΛΕΤΗ Η/Μ ΕΓΚΑΤΑΣΤΑΣΕΩΝ	ΗΛΕΚΤΡΟΜΗ.
Δ. ΒΑΣΙΛΟΠΟΥΛΟΣ & ΣΥΝΕΡΓΑΤΕΣ Ε.Ε. ΣΥΝΕΡΓΑΤΕΣ ΑΡΧΙΤΕΚΤΟΝΕΣ Ι. ΚΟΛΟΚΟΤΑ & ΚΟΥΤΣΟΥΡΗΣ	ΑΡΤΕΜΗΣ ΣΥΜΒΟΥΛΟΙ ΜΗΧΑΝΙΚΟΙ Ε.Π.Ε.	Η.Μ ΣΧΕΔΙΑΣΜΟΣ Κ. ΓΕΩΡΓΑΚΟΠΟΥΛΟΣ- Σ. ΤΣΑΚΙΤΖΗΣ & ΣΙΑ Ε.Ε.	ΣΕΠΤΕΜΒΡΙΟΣ 2019
ΣΥΜΒΟΥΛΟΣ ΑΚΟΥΣΤΙΚΗΣ ΜΕΛΕΤΗΣ Ι. ΜΑΡΝΑΣ		ΠΕΡΙΒΑΛΛΟΝ ΜΕΛΕΤΗ Ν. ΔΕΡΒΑΣ	

ΣΦΡΑΓΙΔΕΣ ΥΠΟΓΡΑΦΕΣ

Η – Μ ΣΧΕΔΙΑΣΜΟΣ
Κ. ΓΕΩΡΓΑΚΟΠΟΥΛΟΣ - Σ. ΤΣΑΚΙΤΖΗΣ & ΣΙΑ Ε.Ε.
ΜΕΛΕΤΕΣ & ΕΠΙΒΛΕΨΕΙΣ Η.Μ ΕΡΓΩΝ
ΜΕ ΜΗΤΡΩΟ ΜΕΛΕΤΩΝ ΣΥΜΒΟΥΛΩΝ ΜΗΧΑΝΙΚΩΝ ΠΕ2
ΚΥΠΡΟΥ 27, 45444 ΙΩΑΝΝΙΝΑ, ΤΗΛ./FAX: 26510 70 570, EMAIL: info@h-m-sxediasmos.gr

ΚΩΣΤΑΣ ΓΕΩΡΓΑΚΟΠΟΥΛΟΣ
ΔΙΠΛΩΜ. ΗΛΕΚΤΡΟΛΟΓΟΣ ΜΗΧΑΝΙΚΟΣ
ΠΟΛΥΤΕΧΝΙΚΗ ΣΧΟΛΗ Α.Π.Θ.
ΜΕΛΕΤΕΣ & ΕΠΙΒΛΕΨΕΙΣ Η.Μ ΕΡΓΩΝ
ΜΕ ΜΗΤΡΩΟ ΜΕΛΕΤΩΝ ΣΥΜΒΟΥΛΩΝ ΜΗΧΑΝΙΚΩΝ ΠΕ2
ΚΥΠΡΟΥ 27, 45444 ΙΩΑΝΝΙΝΑ, ΤΗΛ./FAX: 26510 70 570
ΤΗΛ. 210 65 20 411 - 210 65 20 412 - FAX: 210 65 11 714
ΔΟΥ: ΨΥΧΙΚΟΥ, e-mail: info@georgakopoulos.gr
Α.Φ.Μ.: 045087777