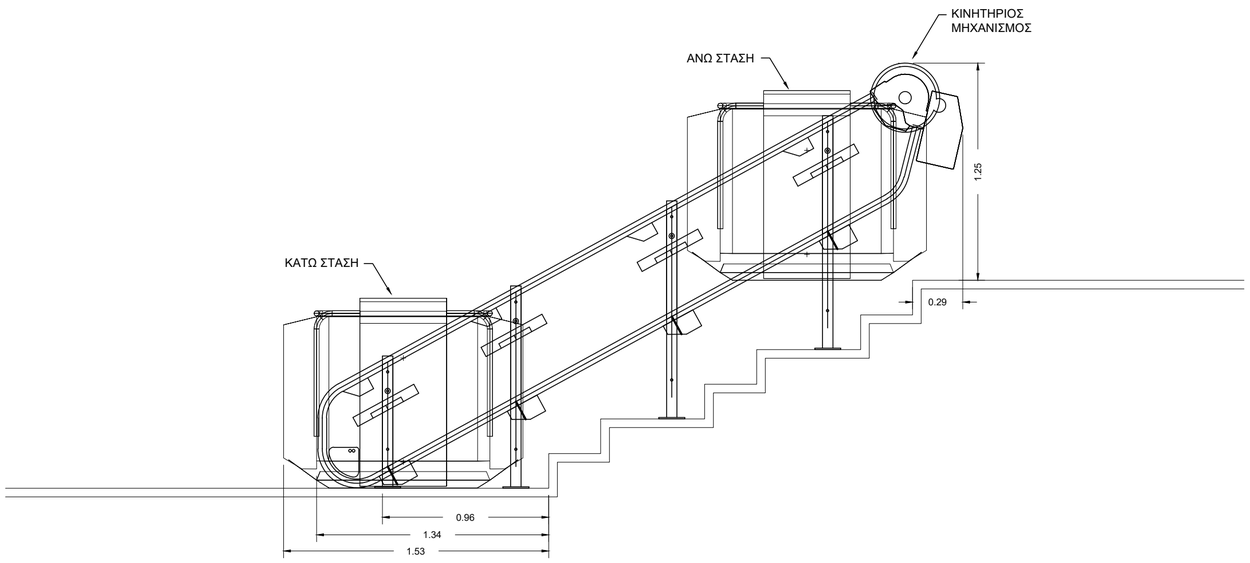
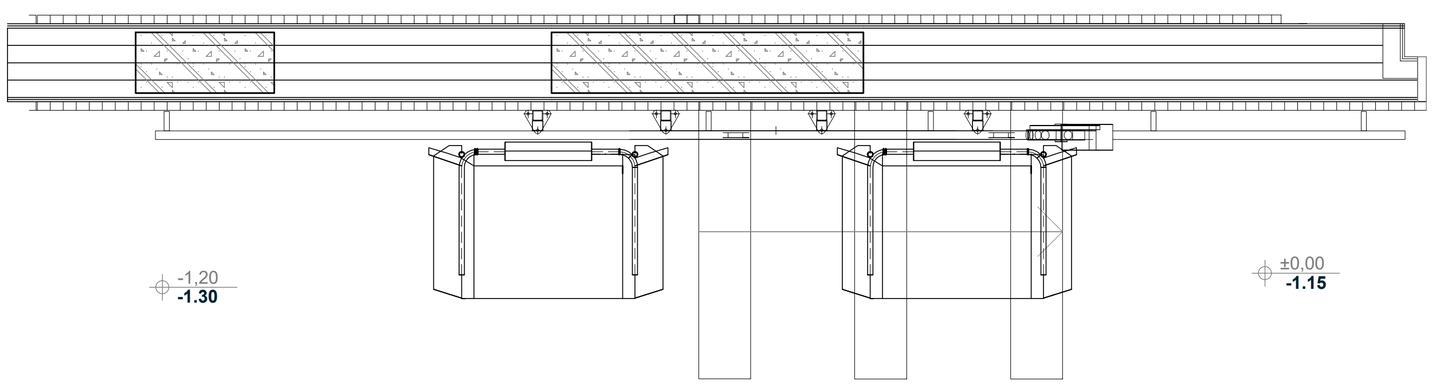



## ΒΑΣΙΚΑ ΤΕΧΝΙΚΑ ΧΑΡΑΚΤΗΡΙΣΤΙΚΑ

ΔΙΑΣΤΑΣΕΙΣ ΠΛΑΤΦΟΡΜΑΣ ΠΕΡΙΠΟΥ 1,0 Μ Χ 0,8 Μ
- ΑΝΥΨΩΤΙΚΗ ΙΚΑΝΟΤΗΤΑ 150ΚG
- ΤΑΧΥΤΗΤΑ ΚΙΝΗΣΗΣ ΠΕΡΙ ΤΑ 0,1 Μ/SEC.

Η ΠΛΑΤΦΟΡΜΑ ΘΑ ΦΕΡΕΙ
- ΜΠΑΡΕΣ ΑΣΦΑΛΕΙΑΣ ΟΙ ΟΠΟΙΕΣ, ΘΑ ΚΛΕΙΝΟΥΝ ΑΥΤΟΜΑΤΑ ΣΤΗΝ ΚΑΤΕΒΑΣΜΕΝΗ ΘΕΣΗ ΟΤΑΝ Η ΠΛΑΤΦΟΡΜΑ ΕΙΝΑΙ ΑΚΙΝΗΤΗ ΚΑΙ ΘΑ ΑΝΕΒΑΙΝΟΥΝ ΑΥΤΟΜΑΤΑ ΟΤΑΝ Η ΠΛΑΤΦΟΡΜΑ ΚΙΝΕΙΤΑΙ
- ΧΕΙΡΟΛΑΒΗ ΓΙΑ ΤΟΝ ΧΡΗΣΤΗ
- ΑΝΤΙΟΛΙΣΘΗΤΙΚΟ ΔΑΠΕΔΟ.

**ΕΛΛΗΝΙΚΗ ΔΗΜΟΚΡΑΤΙΑ**
**ΙΟΝΙΟ ΠΑΝΕΠΙΣΤΗΜΙΟ**

ΔΙΕΥΘΥΝΣΗ ΤΕΧΝΙΚΩΝ ΥΠΗΡΕΣΙΩΝ

*ΕΡΓΟ :* **ΚΤΙΡΙΟ ΤΜΗΜΑΤΟΣ ΜΟΥΣΙΚΩΝ ΣΠΟΥΔΩΝ ΣΤΟ ΟΙΚΟΠΕΔΟ Ε.Α.Σ.Κ.**

*ΘΕΣΗ ΕΡΓΟΥ :* 9η ΠΑΡΟΔΟΣ Δ. ΘΕΟΤΟΚΗ , ΠΕΡΙΟΧΗ ΠΑΛΛΑΔΑ - Ο.Τ. 379 , ΚΕΡΚΥΡΑ

*ΣΤΑΔΙΟ ΜΕΛΕΤΗΣ :* **ΗΛΕΚΤΡΟΜΗΧΑΝΟΛΟΓΙΚΗ ΜΕΛΕΤΗ ΕΦΑΡΜΟΓΗΣ** — ΗΜ.

*ΘΕΜΑ ΣΧΕΔΙΟΥ :* ΚΑΤΟΨΗ - ΟΨΗ
ΑΝΕΛΚΥΣΤΗΡΕΣ
ΑΝΕΛΚΥΣΤΗΡΑΣ ΣΚΑΛΑΣ

ΑΝΕ-04

ΚΛΙΜΑΚΑ : 1:25

| ΑΡΧΙΤΕΚΤΟΝΙΚΗ ΜΕΛΕΤΗ | ΣΤΑΤΙΚΗ ΜΕΛΕΤΗ | ΜΕΛΕΤΗ Η/Μ ΕΓΚΑΤΑΣΤΑΣΕΩΝ | ΗΜΕΡΟΜΗΝΙΑ |
|---|---|---|---|
| Δ. ΒΑΣΙΛΟΠΟΥΛΟΣ & ΣΥΝΕΡΓΑΤΕΣ Ε.Ε.<br>ΣΥΝΕΡΓΑΤΕΣ ΑΡΧΙΤΕΚΤΟΝΕΣ :<br>Σ.ΚΟΛΟΒΟΥ, Ε. ΝΤΟΥΡΜΑ,<br>Χ. ΣΟΥΛΙΩΤΗ, Φ. ΓΕΡΟΝΤΑΚΗΣ. | ΑΡΤΕΜΙΣ ΣΥΜΒΟΥΛΟΙ ΜΗΧΑΝΙΚΟΙ Ε.Π.Ε. | Η-Μ ΣΧΕΔΙΑΣΜΟΣ<br>Κ. ΓΕΩΡΓΑΚΟΠΟΥΛΟΣ-<br>Σ. ΤΣΑΝΤΕΣ & ΣΙΑ Ε.Ε. | ΣΕΠΤΕΜΒΡΙΟΣ 2019 |
| ΣΥΜΒΟΥΛΟΣ ΑΚΟΥΣΤΙΚΗΣ ΜΕΛΕΤΗΣ:<br>Ι. ΜΑΡΙΝΟΣ | ΓΕΩΤΕΧΝΙΚΗ ΜΕΛΕΤΗ:<br>Ν. ΔΕΡΕΚΑΣ | | |

ΣΦΡΑΓΙΔΕΣ ΥΠΟΓΡΑΦΕΣ

Η - Μ ΣΧΕΔΙΑΣΜΟΣ
Κ. ΓΕΩΡΓΑΚΟΠΟΥΛΟΣ - Σ. ΤΣΑΝΤΕΣ & ΣΙΑ Ε.Ε.
ΜΕΛΕΤΕΣ & ΕΠΙΒΛΕΨΕΙΣ Η-Μ ΕΡΓΩΝ
ΑΡ. ΜΗΤΡΩΟΥ Τ.Ε.Ε. 718 - ΑΡ. ΜΗΤΡΩΟΥ ΜΕΛΕΤΗΤΩΝ 292
ΑΙΤΩΛΙΑΣ 37 - ΑΘΗΝΑ 115 23 EMAIL : info@em-engineering.gr
ΤΗΛ. 210 69 16 852 - 210 69 29 411 FAX : 210 69 11 714
ΔΟΥ : ΨΥΧΙΚΟΥ ΑΦΜ : 082034718

ΚΩΣΤΑΣ ΓΕΩΡΓΑΚΟΠΟΥΛΟΣ
ΔΙΠΛΩΜ. ΗΛΕΚΤΡΟΛΟΓΟΣ ΜΗΧΑΝΙΚΟΣ
ΠΟΛΥΤΕΧΝΙΚΗ ΣΧΟΛΗ Α.Π.Θ.
ΜΕΛΟΣ Τ.Ε.Ε. ΑΡΙΘΜΟΣ ΜΗΤΡΩΟΥ 41528
Ν. ΓΕΝΝΗΜΑΤΑ 19 ΑΘΗΝΑ 11524 - email: kgeo@teemail.gr
ΤΗΛ. 210 69 29 411 - 210 725 55 33 FAX: 210 69 11 714
ΔΟΥ: ΨΥΧΙΚΟΥ Α.Φ.Μ.: 040097371