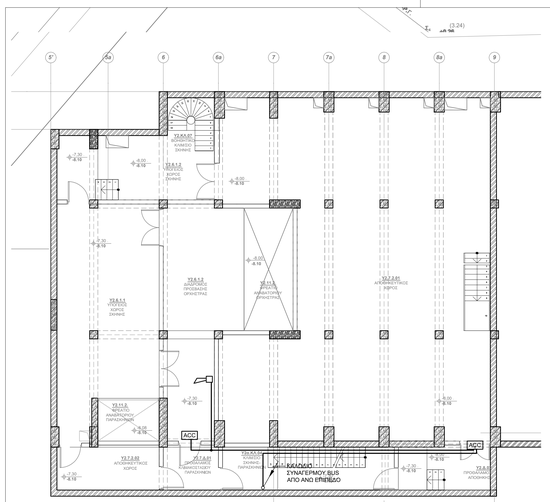
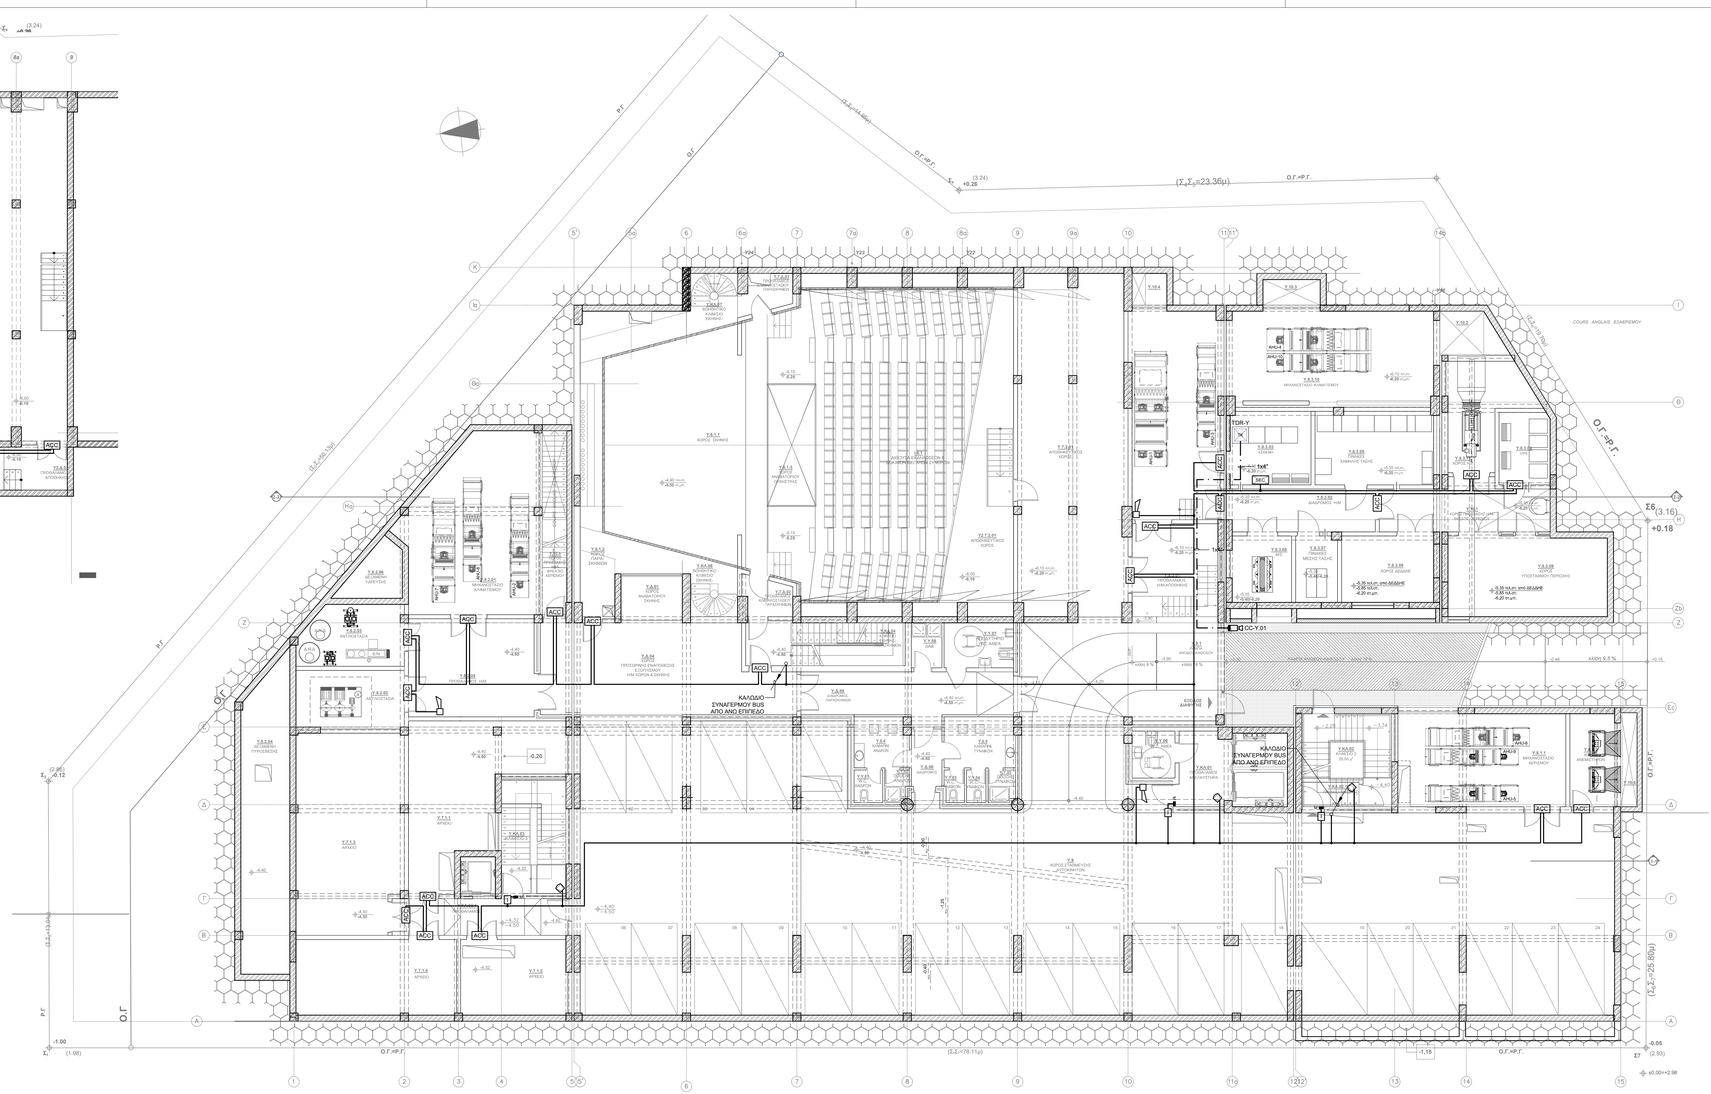


ΚΑΤΟΨΗ Β' ΥΠΟΓΕΙΟΥ στ. -7,30 & -8,00


ΚΑΛΩΔΙΟ ΣΥΝΑΓΕΡΜΟΥ BUS ΑΠΟ ΑΝΩ ΕΠΙΠΕΔΟ
ΚΑΛΩΔΙΟ ΣΥΝΑΓΕΡΜΟΥ BUS ΑΠΟ ΑΝΩ ΕΠΙΠΕΔΟ
ΚΑΛΩΔΙΟ ΣΥΝΑΓΕΡΜΟΥ BUS ΑΠΟ ΑΝΩ ΕΠΙΠΕΔΟ
CC-Y.01
TDR-Y
ΑΓΩΓΟΣ ΔΙΑΦΥΓΗΣ
ΕΞΟΔΟΣ ΔΙΑΦΥΓΗΣ
ΑΜΦΙΘΕΑΤΡΟ
ΣΚΗΝΗ
ΟΡΧΗΣΤΡΑ
ΑΙΘΟΥΣΑ ΔΙΔΑΣΚΑΛΙΑΣ