




WMΘX1

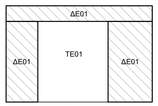


WY101

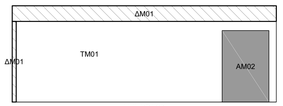


WMΘX2

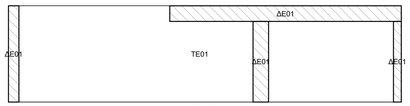


WY102

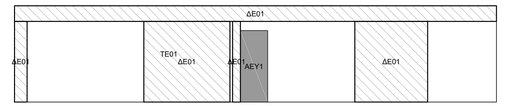

WY103

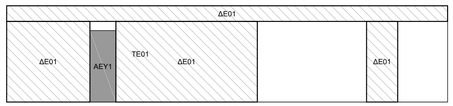

WY104

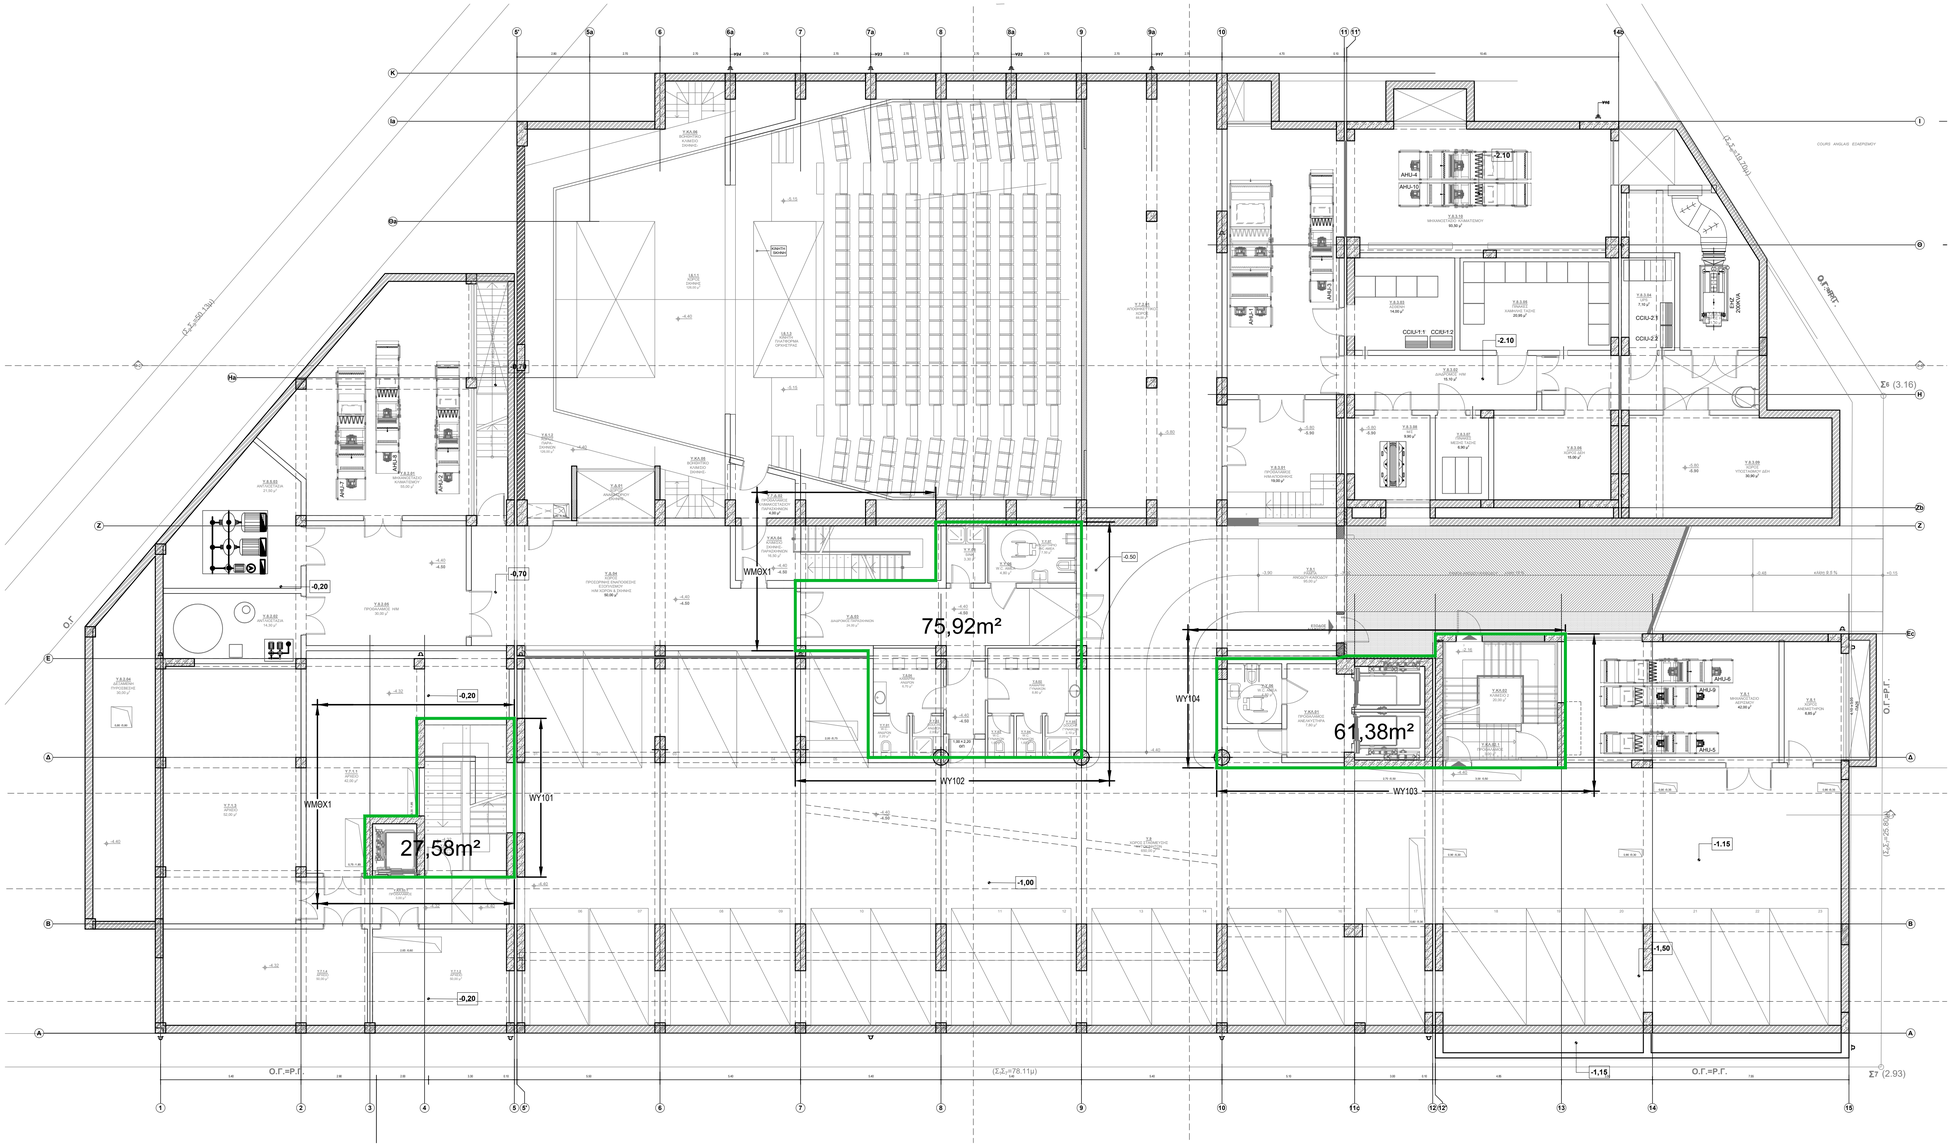
WMΘX1
75,92m²
WY102
WY104
61,38m²
WY103
WMΘX1
WY101
27,58m²
-2.10
-1.15
-1.00
-1.50
-0.70
-0.20
-0.50
ΑΗΣ-1
ΑΗΣ-2
ΑΗΣ-3
ΑΗΣ-4
ΑΗΣ-10
ΑΗΣ-5
ΑΗΣ-6
ΣΥΣΚΕΥΗ ΚΛΙΜΑΤΙΣΜΟΥ